


PLANTA BAJA

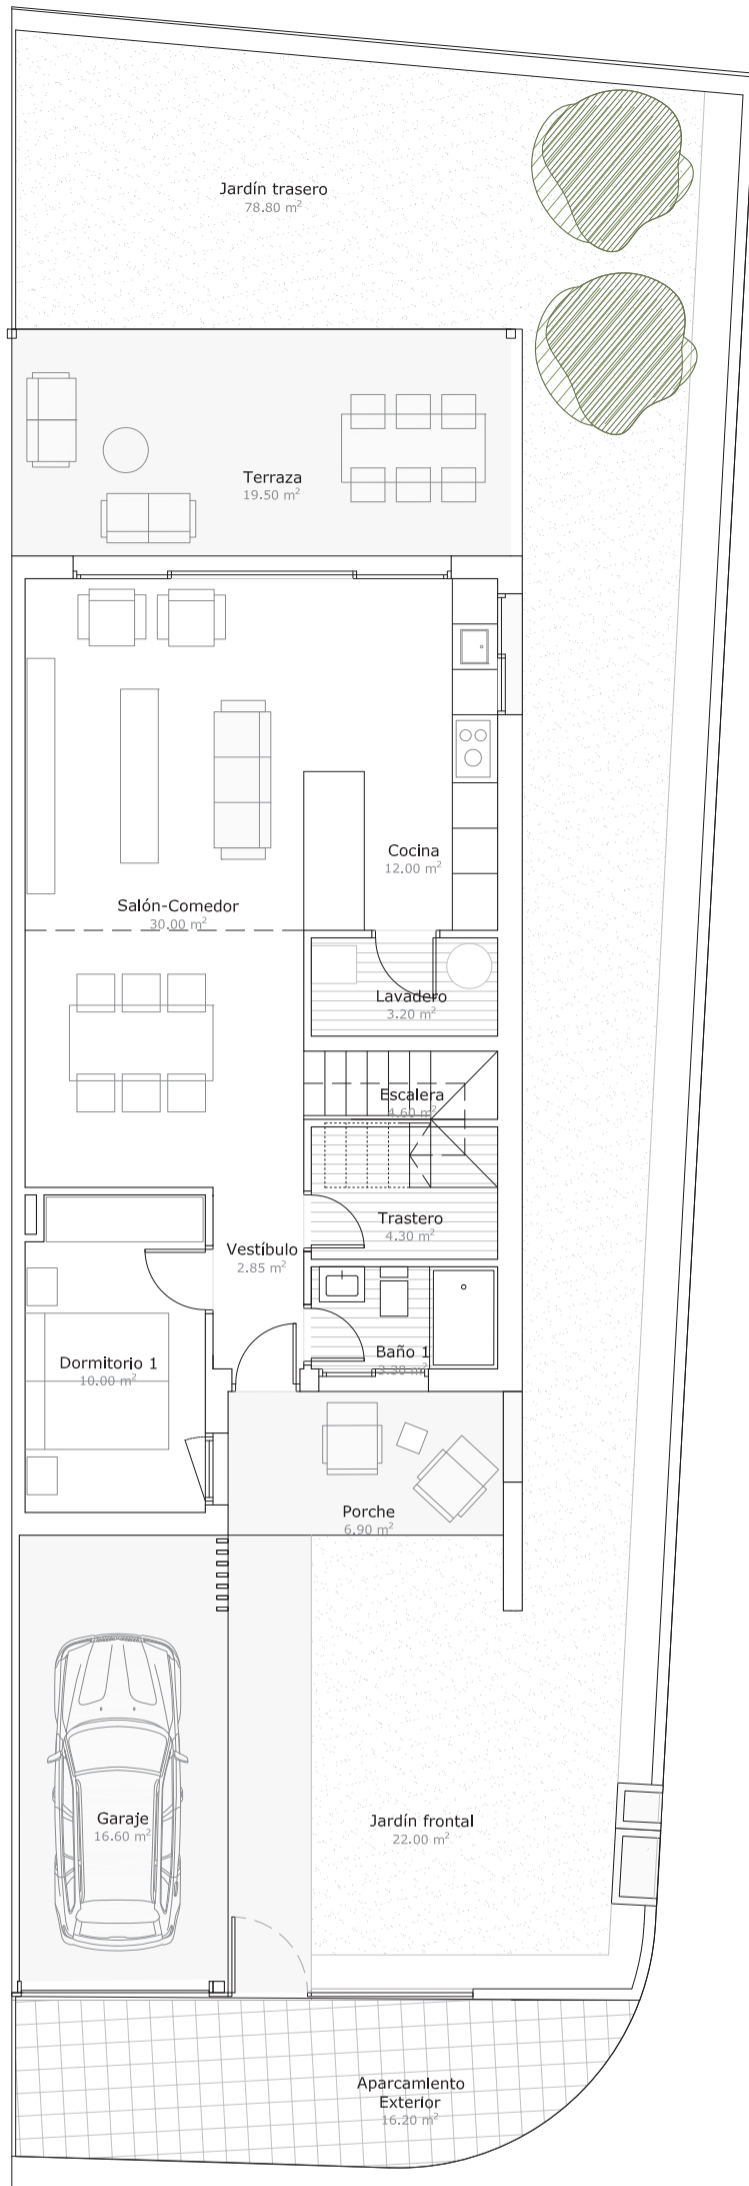


PROMUEVE:

M | M
doble | emme
GESTIÓN INMOBILIARIA

COMERCIALIZA:


GARLAN
INMOBILIARIA

PLANTA PRIMERA

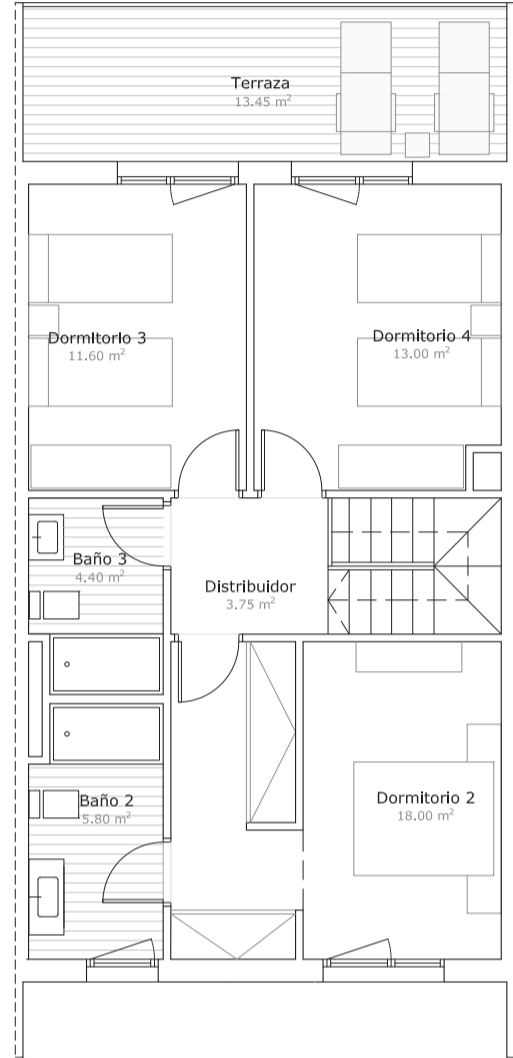

Toda la información consignada en el RD 515/1989 de 21 de Abril se encuentra a disposición del cliente en nuestras oficinas.

La información gráfica que contiene este documento es orientativa y ha sido elaborada a partir del proyecto básico del edificio pudiendo estar sujeta a modificaciones como consecuencia de exigencias técnicas, comerciales y jurídicas derivadas del proyecto de edificación y de su ejecución. La información descrita será válida hasta el fin de existencias. Todo el mobiliario que se muestra en éste documento se ha incluido a efectos meramente decorativos y orientativos, no formando parte en ningún caso de las viviendas objeto de venta.

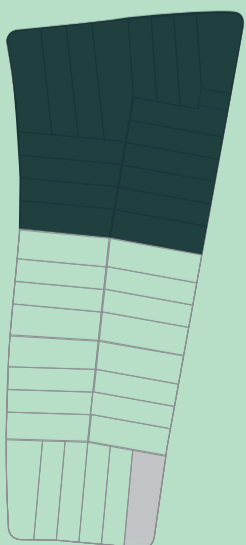

Lo sueñas o lo vives
alMMa
DE TIERZ

ESCALA GRÁFICA: 1/100

0 1 3

ALMMA DE TIERZ / FASE 1

VIVIENDA 1.A.6.M

SUPERFICIE PARCELA	248,70m ²
SUPERFICIE ÚTIL INTERIOR CERRADA	126,80m ²
SUPERFICIE ÚTIL ABIERTA	39,85m ²
SUPERFICIE ÚTIL GARAJE	32,80m ²
SUPERFICIE ÚTIL JARDÍN	100,80m ²

SUPERFICIE ÚTIL TOTAL 300,25m²