

DATOS DE LA VIVIENDA

Escalera 1
 Planta **Ático**
 Vivienda -



EMPLAZAMIENTO




SUPERFICIES ÚTILES (m²)

| | |
|--------------------------------|-----------------------------|
| Recibidor | 3,05 m ² |
| Distribuidor | 4,50 m ² |
| Cocina | 13,30 m ² |
| Salón comedor | 37,05 m ² |
| Lavadero | 3,20 m ² |
| Baño 1 | 5,05 m ² |
| Baño 2 | 5,45 m ² |
| Vestidor | 4,85 m ² |
| Dormitorio 1 | 12,30 m ² |
| Dormitorio 2 | 11,10 m ² |
| Dormitorio 3 | 11,65 m ² |
| Superficie útil cerrada | 111,50 m² |
| Solarium delantero | 152,00 m ² |
| Solarium trasero | 30,40 m ² |
| Superficie útil abierta | 182,40 m² |
| SUPERFICIE ÚTIL TOTAL | 293,90 m² |

Promueve:

Arquitectura e ingeniería:

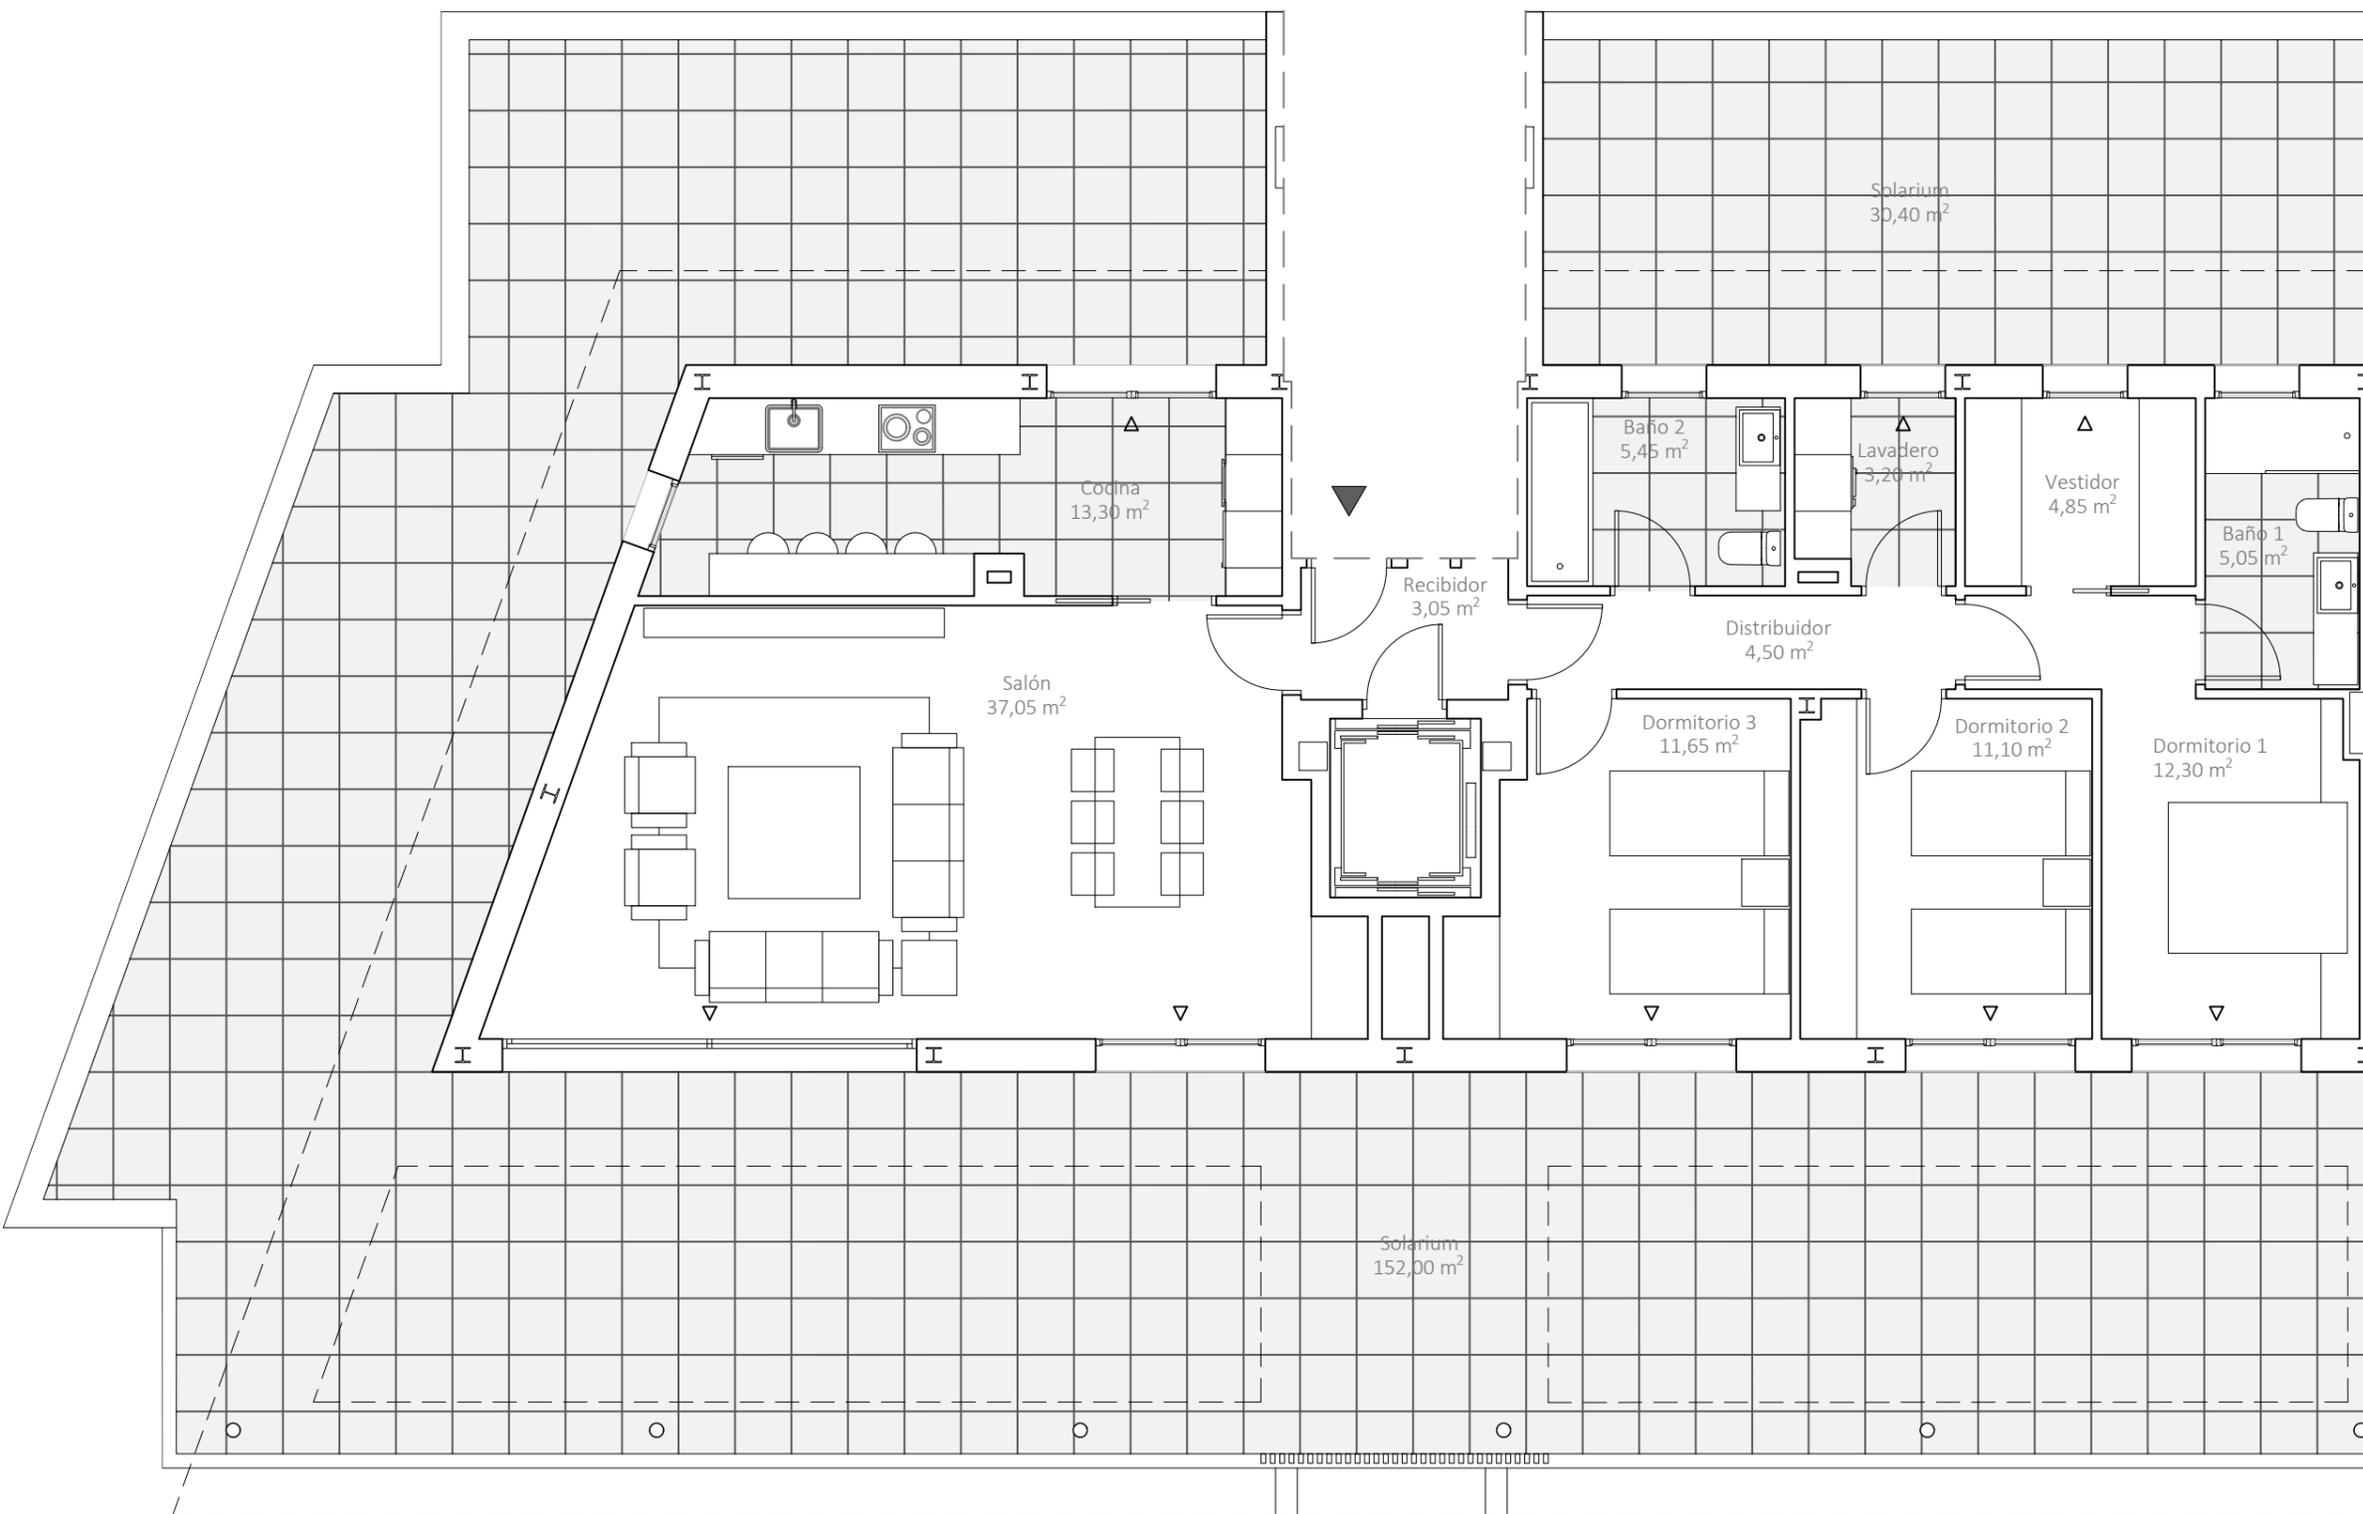

"Toda la información consignada en el RD 515/1989 de 21 de abril se encuentra a disposición del cliente en nuestras oficinas. La información gráfica que contiene este documento es orientativa y ha sido elaborada a partir del proyecto básico del edificio pudiendo estar sujeta a modificaciones como consecuencia de exigencias técnicas, comerciales y jurídicas derivadas del proyecto de edificación y de su ejecución. Este plano no constituye un documento contractual. Todo el mobiliario que se muestra en este documento se ha incluido a efectos meramente decorativos y orientativos no formando parte en ningún caso de la vivienda objeto de venta."